

Lotissement de Feunteun Ber


LOT n°2

Section AC n° 345

Superficie réelle : 668m²

Contenance cadastrale : 6a68ca

Plan de situation - Echelle : 1/2000

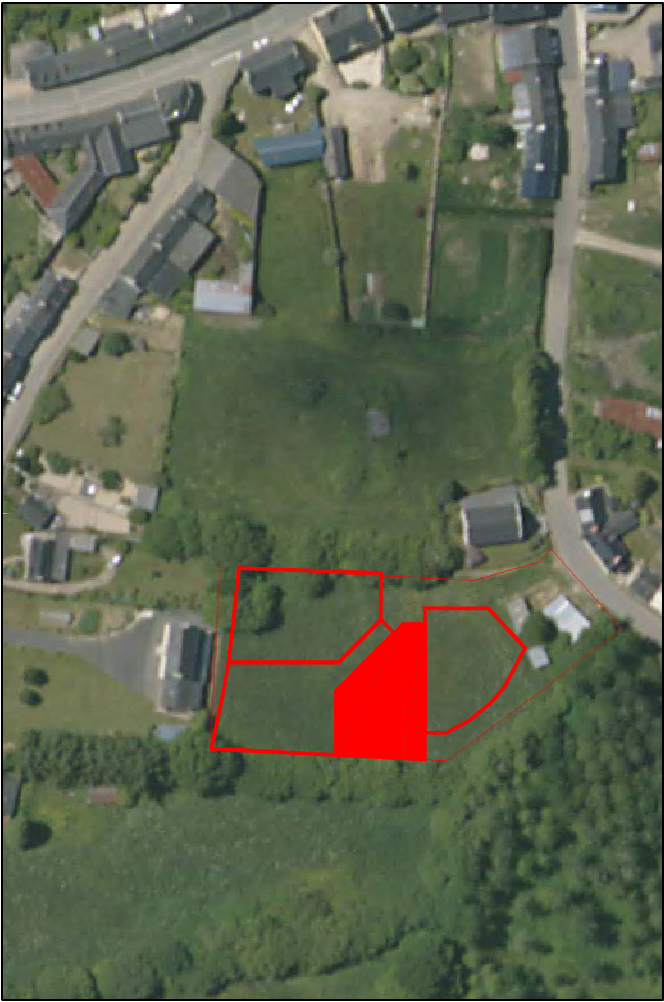


- Ancienne borne
- Nouvelle borne O.G.E.
- Piquet bois
- Cote de niveau du terrain naturel avant travaux
- Courbes de niveaux
- Cote périmétrique.
- Entrée de lot
- Zone constructible
- Talus existant à conserver
- Servitude de passage de réseaux

Roux & Jankowski



Géomètres experts
& Bureau d'études

Agence de CARHAIX - PLOUGUER
Bruno JANKOWSKI 04747
4, rue Aristide Briand
29170 CARHAIX PLOUGUER
Tel : 02 98 95 17 51 - Fax : 02 98 95 78 12
Siege social - 1, rue Chanoine Grail - 29160 CROZON
tj.jankowski@orange.fr • www.rouxjankowski-geometre.fr
Société de Géomètres Experts
N° d'inscription à l'Ordre des Géomètres Experts 1999B200008

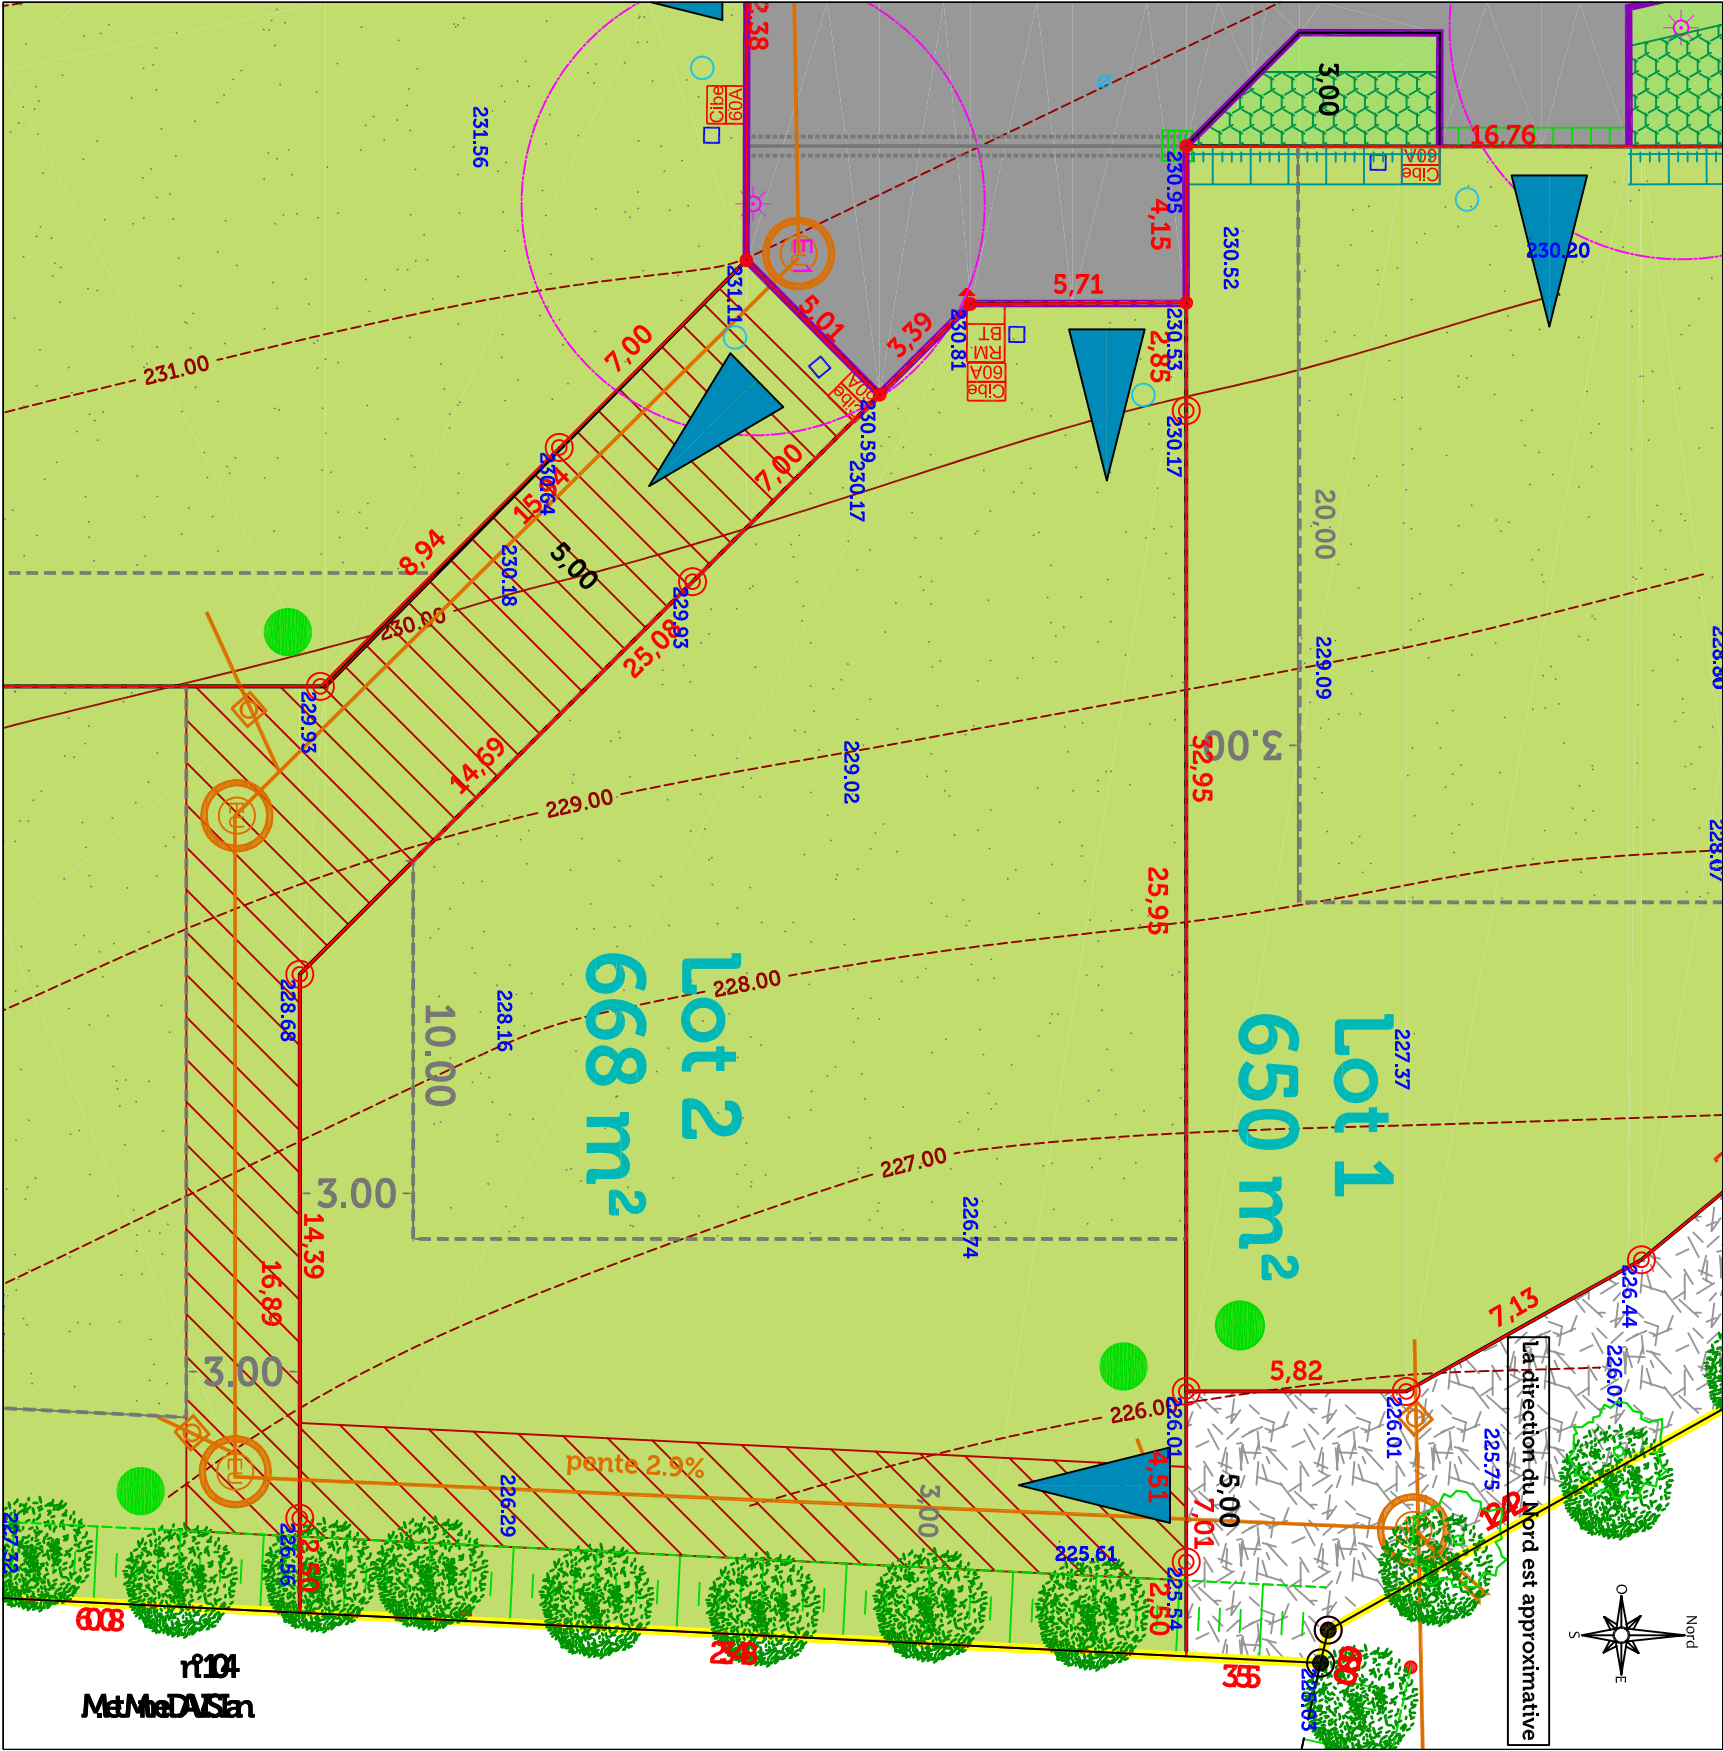

ECHELLE : 1/2000

Dressé le 24/02/15
Dossier n° CX9030