

Commune de SCRIGNAC

Lotissement de Feunteun Ber

LOT n°3

Section AC n° 346

Superficie réelle : 824m²

Contenance cadastrale : 8a24ca

Plan de situation - Echelle : 1/2000




- | | | | |
|--|---|--|---------------------------------|
| | Ancienne borne | | Entrée de lot |
| | Nouvelle borne O.G.E. | | Zone constructible |
| | Piquet bois | | Talus existant à conserver |
| | Cote de niveau du terrain naturel avant travaux | | Servitude de passage de réseaux |
| | Courbes de niveaux | | |
| | Cote périmétrique. | | |

Roux & Jankowski

Géomètres experts
& Bureau d'études

Agence de CARHAIX - PLOUGUER
Bruno JANKOWSKI 04747
4, rue Aristide Briand
29170 CARHAIX PLOUGUER
Tel : 02 98 95 17 51 - Fax : 02 98 95 78 12
Siège social - 1, rue Chanoine Grail - 29160 CROZON
tj.carhat@orange.fr • www.rouxjankowski-geometre.fr
Société de Géomètres Experts
N° d'inscription à l'Ordre des Géomètres Experts 1989B200008

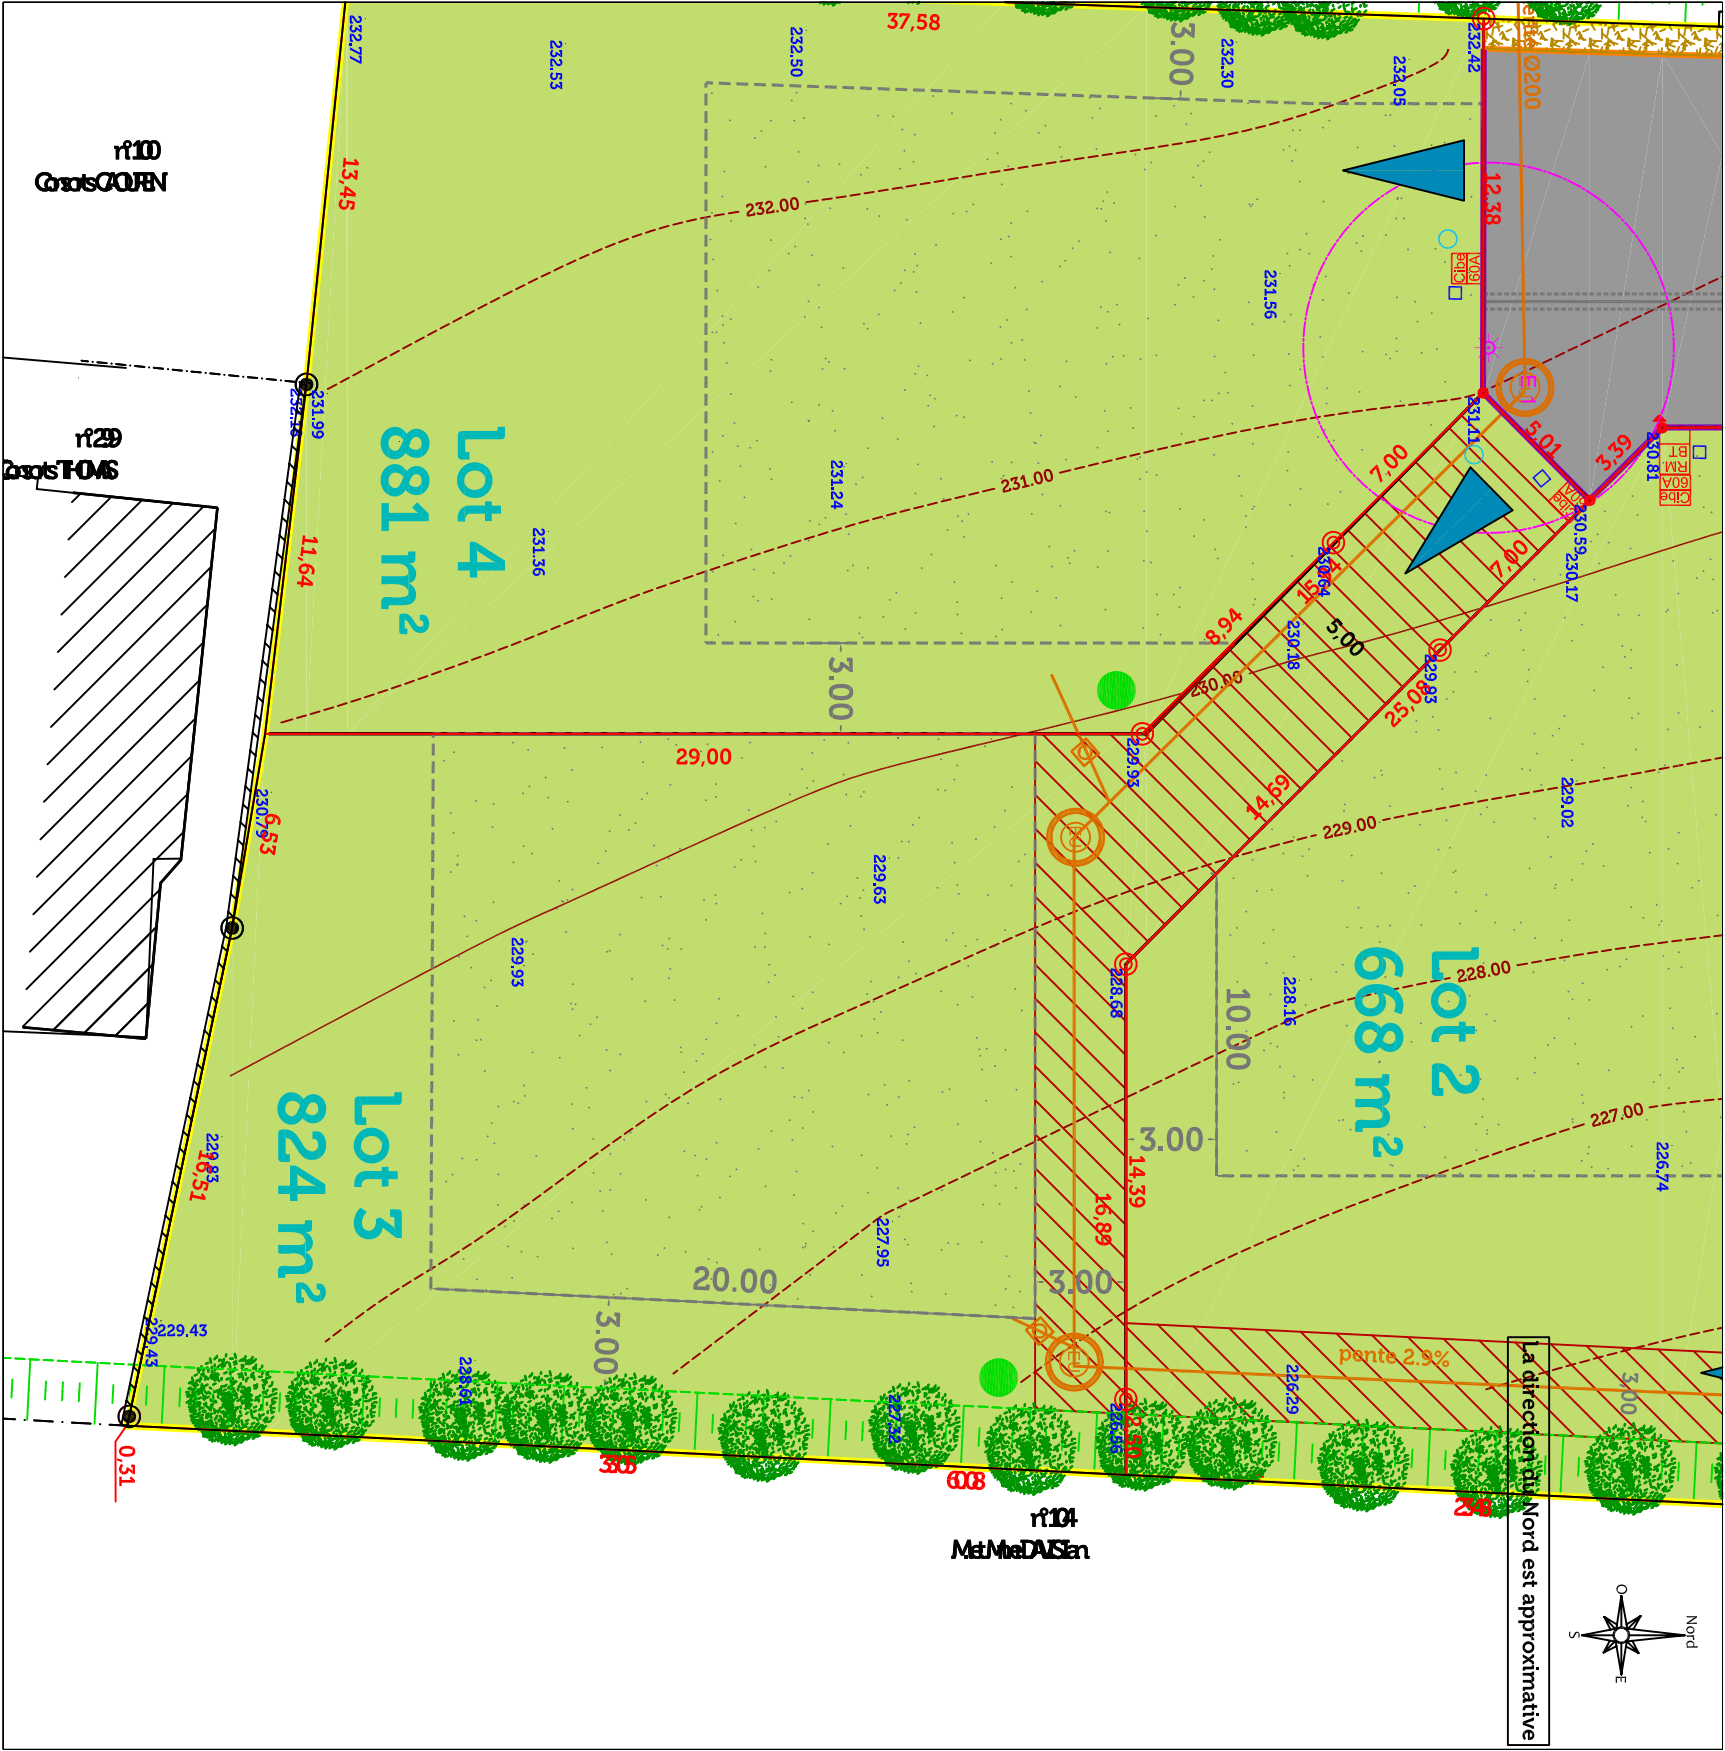

ECHELLE : 1/250

Dressé le 24/02/15
Dossier n° CX9030