

Lotissement de Feunteun Ber


LOT n°4

Section AC n° 347

Superficie réelle : 881m²

Contenance cadastrale : 8a81ca

Plan de situation - Echelle : 1/2000

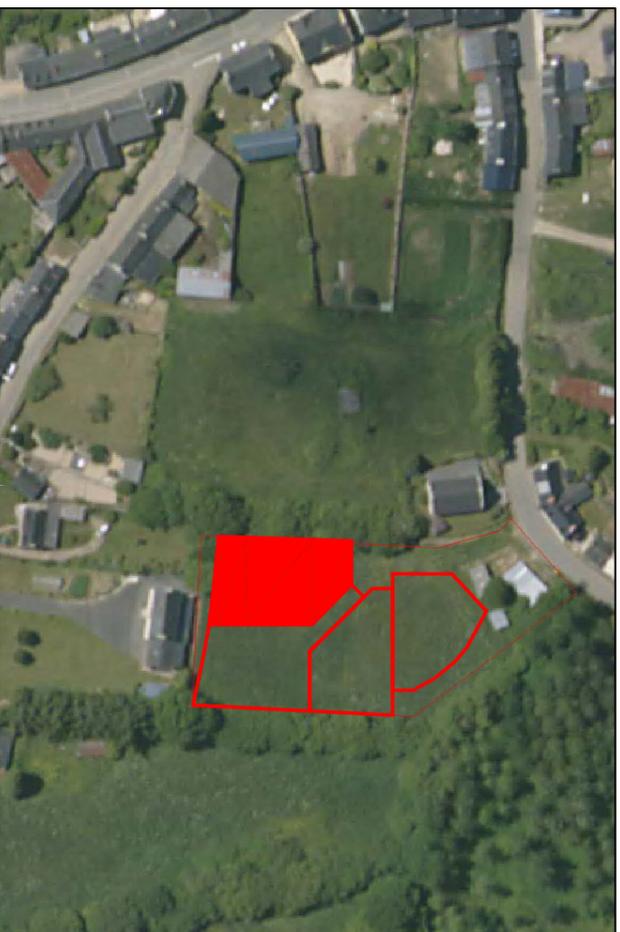

-  Ancienne borne
 -  Nouvelle borne O.G.E.
 -  Piquet bois
 -  Cote de niveau du terrain naturel avant travaux
 -  Courbes de niveaux
 -  Cote périmétrique.
-
-  Entrée de lot
 -  Zone constructible
 -  Talus existant à conserver


Roux & Jankowski

Agence de CARHAIX - PLOUGUER

Bruno JANKOWSKI 04747
4, rue Aristide Briand
29170 CARHAIX PLOUGUER
Tel : 02 98 95 17 51 - Fax : 02 98 95 78 12
Siege social - 1, rue Chanoine Grall - 29160 CROZON
rj.jankowski@orange.fr • www.rouxjankowski-geometre.fr
Société de Géomètres Experts
N° d'inscription à l'Ordre des Géomètres Experts 1999B200008



Géomètres experts
& Bureau d'études

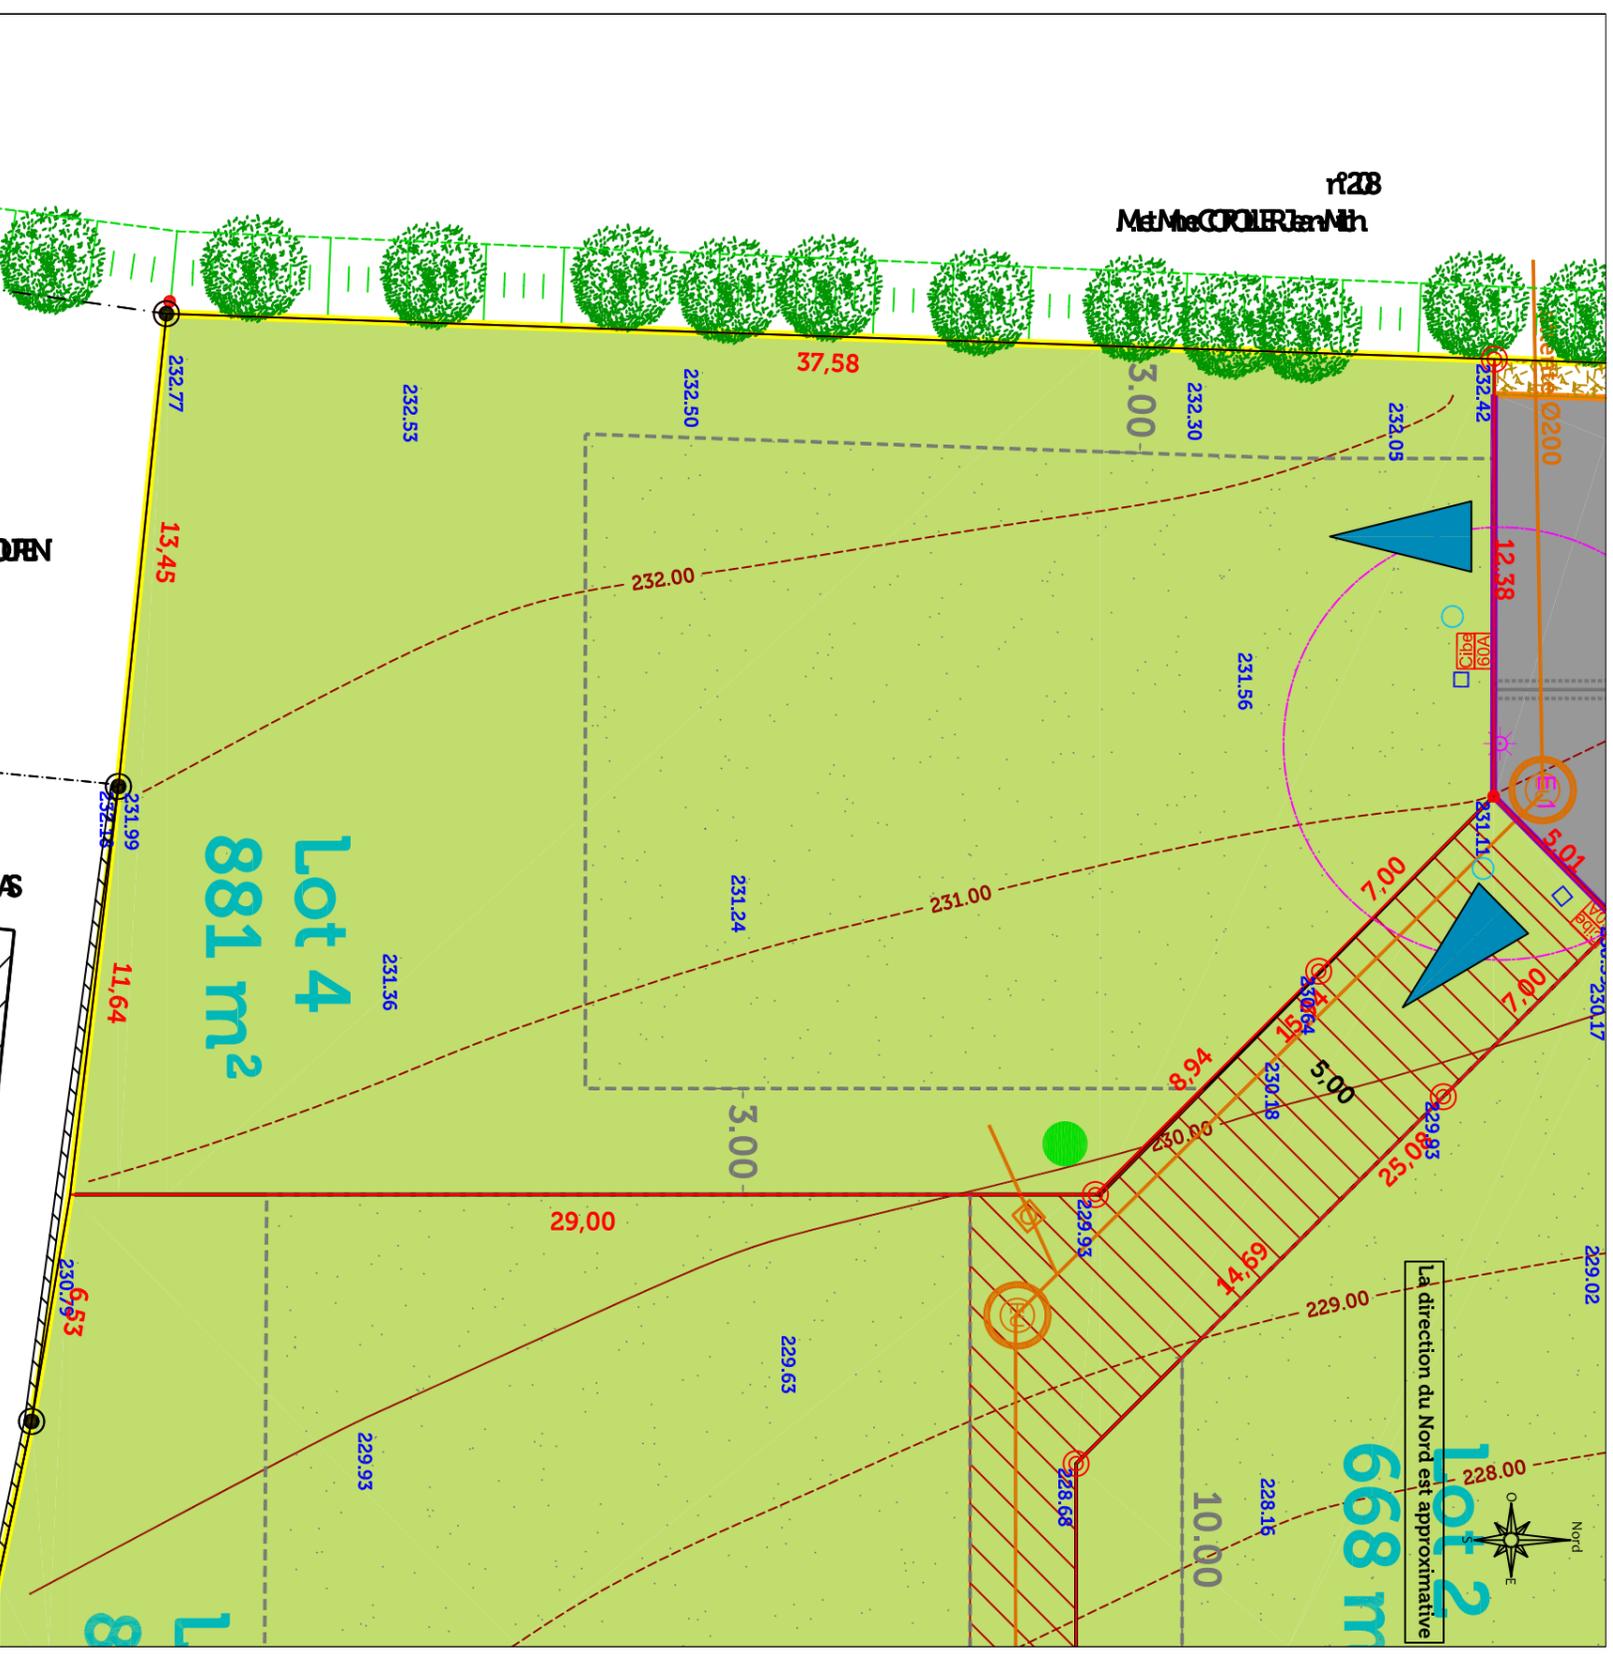

-  Coffret EDF
 -  Branchement AEP
 -  Citerneau France Télécom
 -  Branchement eaux usées
 -  Puits d'infiltration
(Dimensionnement et réalisation à la charge de l'acquéreur)
- (Les positions des coffrets, branchements et citerneaux sont mentionnées à titre indicatif.
Les acquéreurs des lots devront vérifier leurs implantations et leurs profondeurs de raccordement.)

ECHELLE : 1/200

Dressé le 24/02/15
Dossier n° CX9030