Commune de SCRIGNAC

Lotissement de Feunteun Ber

LOT n°1

Section AC n° 344

Superficie réelle : 650m²

Contenance cadastrale : 6a50ca

Plan de situation - Echelle : 1/2000

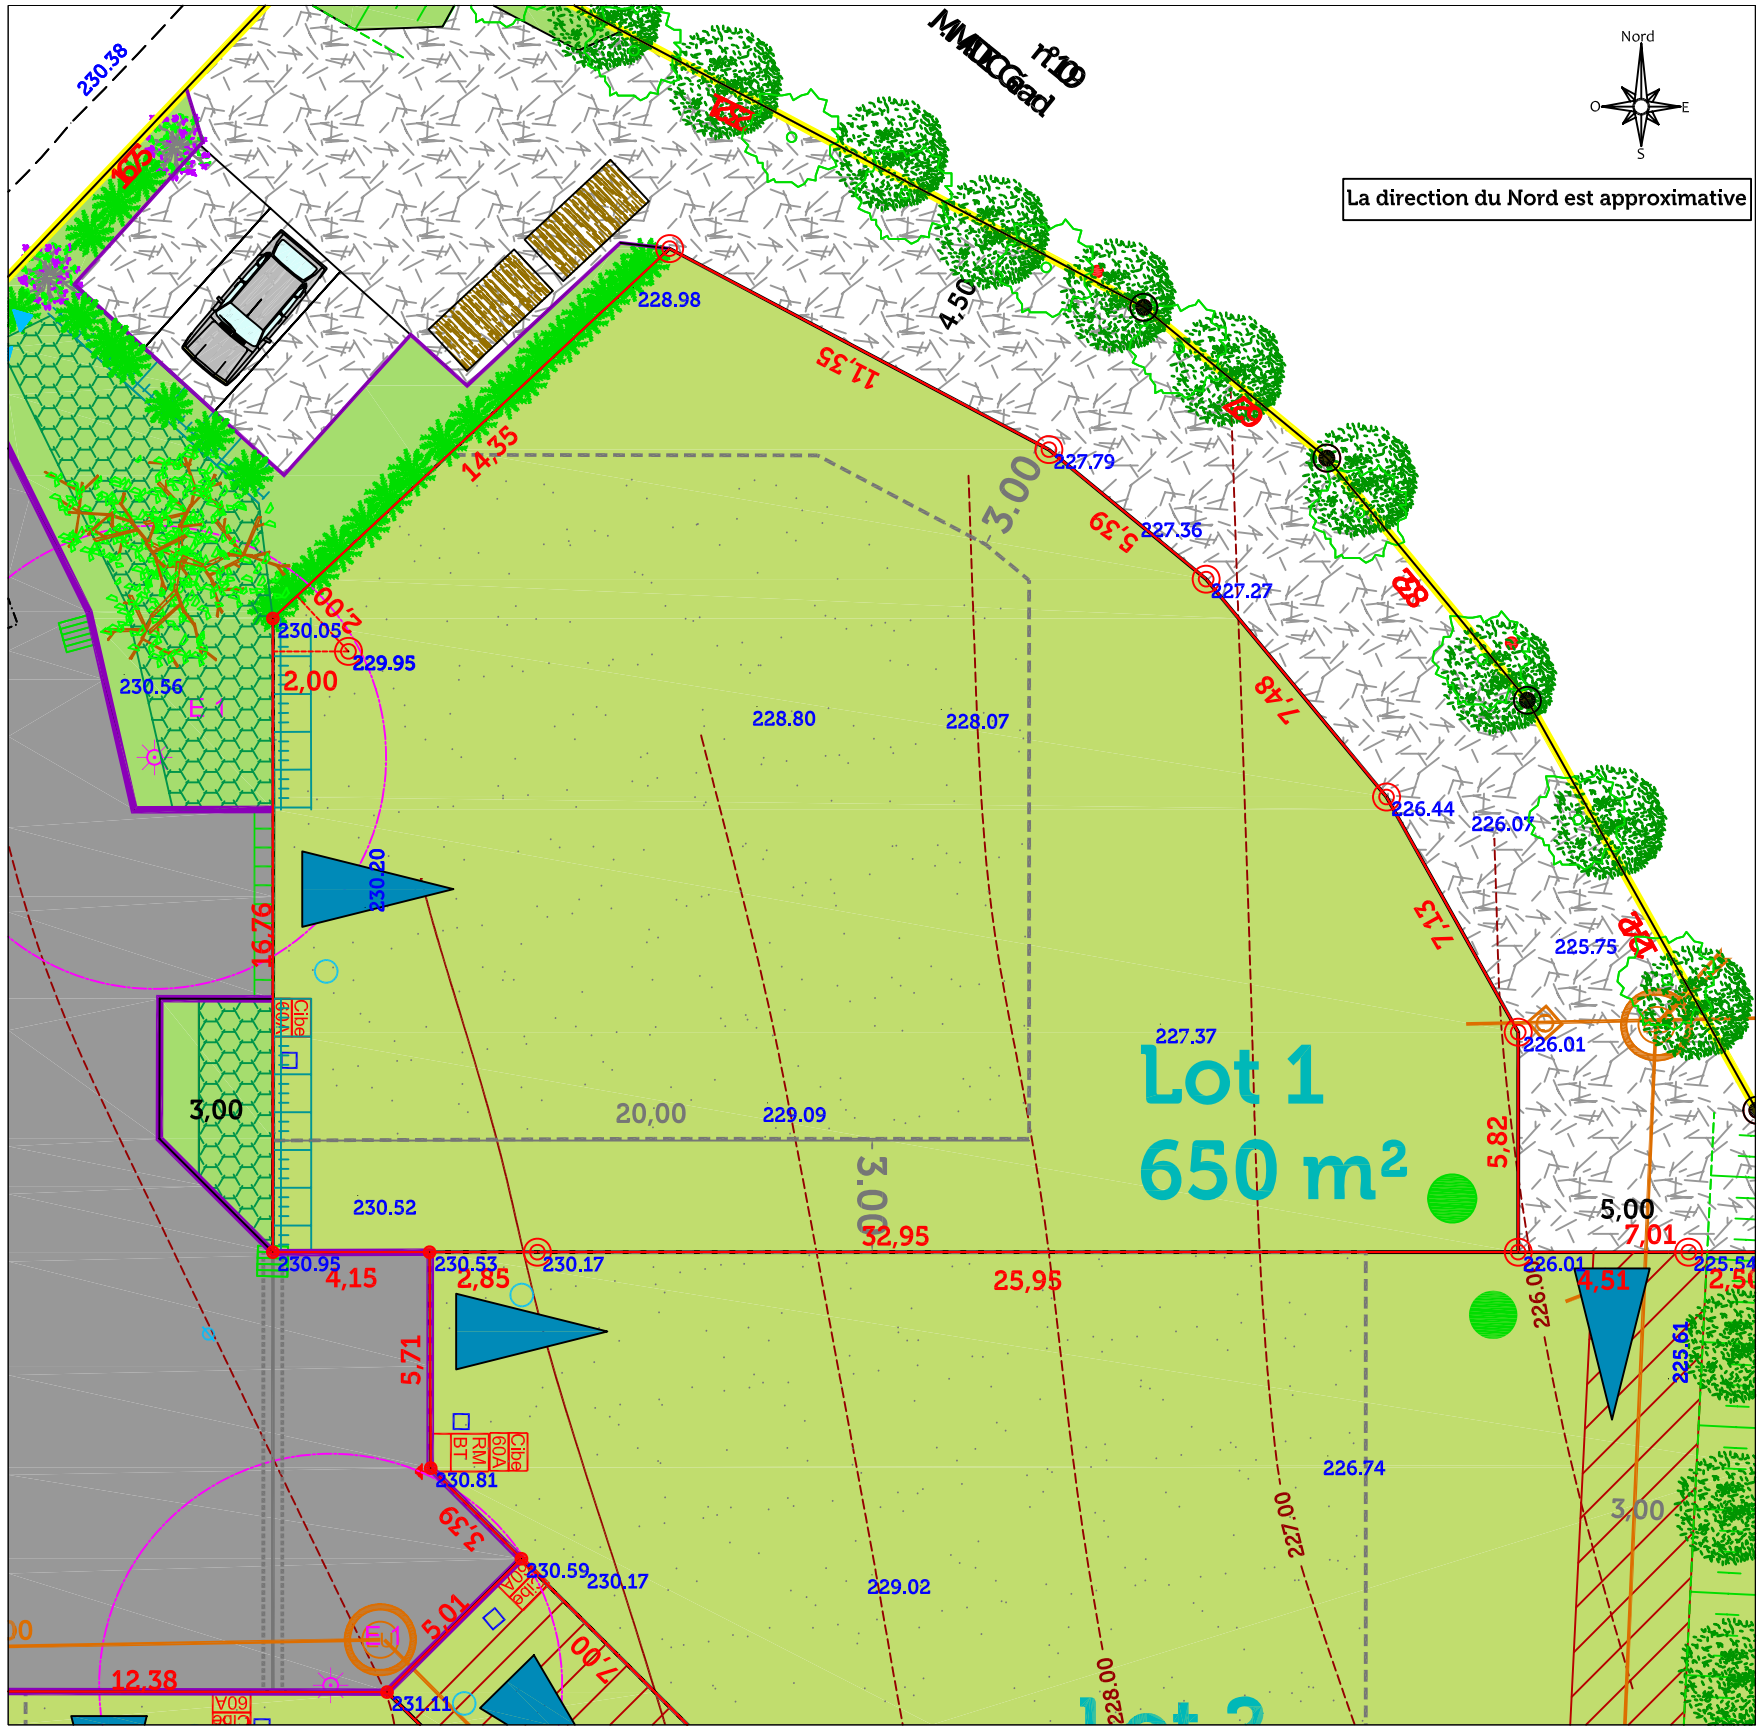

◉	Ancienne borne	▶	Entrée de lot
◎	Nouvelle borne O.G.E.	▭	Zone constructible
●	Piquet bois	▭	Talus existant à conserver
261.75	Cote de niveau du terrain naturel avant travaux	▭	Talus à créer (à la charge du lotisseur)
-262.00-	Courbes de niveaux		
18.00	Cote périmétrique.		

(Le nivellement est rattaché au N.G.F. par détermination GPS)

Cibe 60A	Coffret EDF	Citerneau France Télécom
○	Branchement AEP	Branchement eaux usées
●	Puits d'infiltration (Dimensionnement et réalisation à la charge de l'acquéreur)	

(Les positions des coffrets, branchements et citerneaux sont mentionnées à titre indicatif.
Les acquéreurs des lots devront vérifier leurs implantations et leurs profondeurs de raccordement.)

ECHELLE : 1/200

Dressé le 24/02/15
Dossier n° CX9030

Roux & Jankowski

Géomètres experts & Bureau d'études

Agence de CARHAIX - PLOUGUER
Bruno JANKOWSKI 04747
4, rue Aristide Briand
29170 CARHAIX PLOUGUER
Tel : 02 98 93 17 51 - Fax : 02 98 93 78 12
Siége social - 1, rue Chanoine Grall - 29160 CROZON
rj.carhaix@orange.fr • www.rouxjankowski-geometre.fr
Société de Géomètres Experts
N° d'inscription à l'Ordre des Géomètres Experts 1989B200008